


VILLAVA - Cruce Avda. Pamplona / calle Las Eras

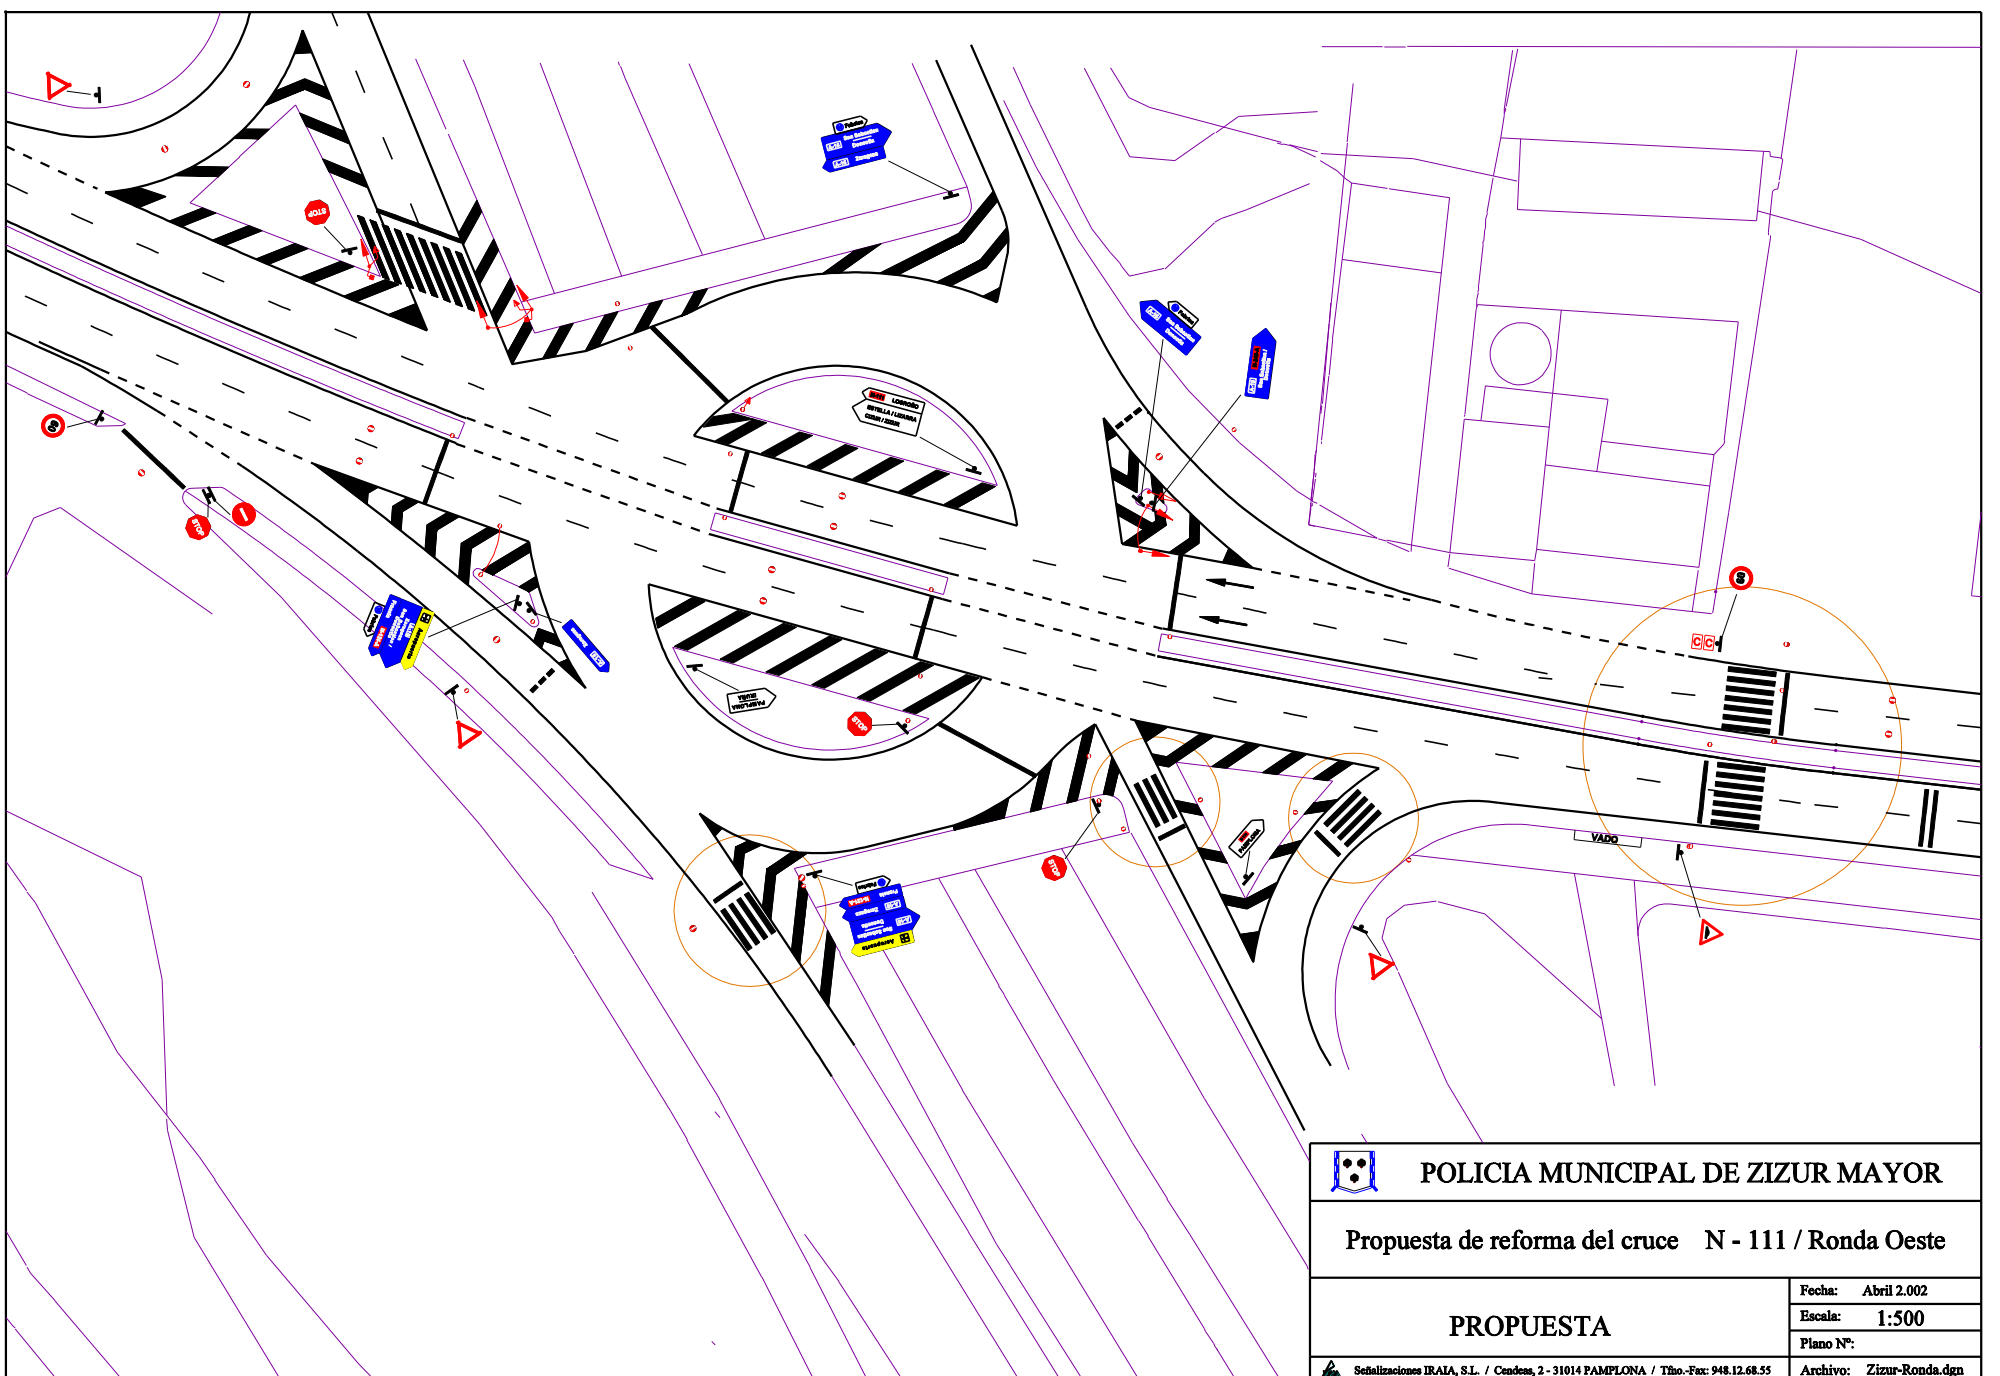

ZIZUR MAYOR - Propuesta para Gobierno de Navarra